


EJE A (1-3)

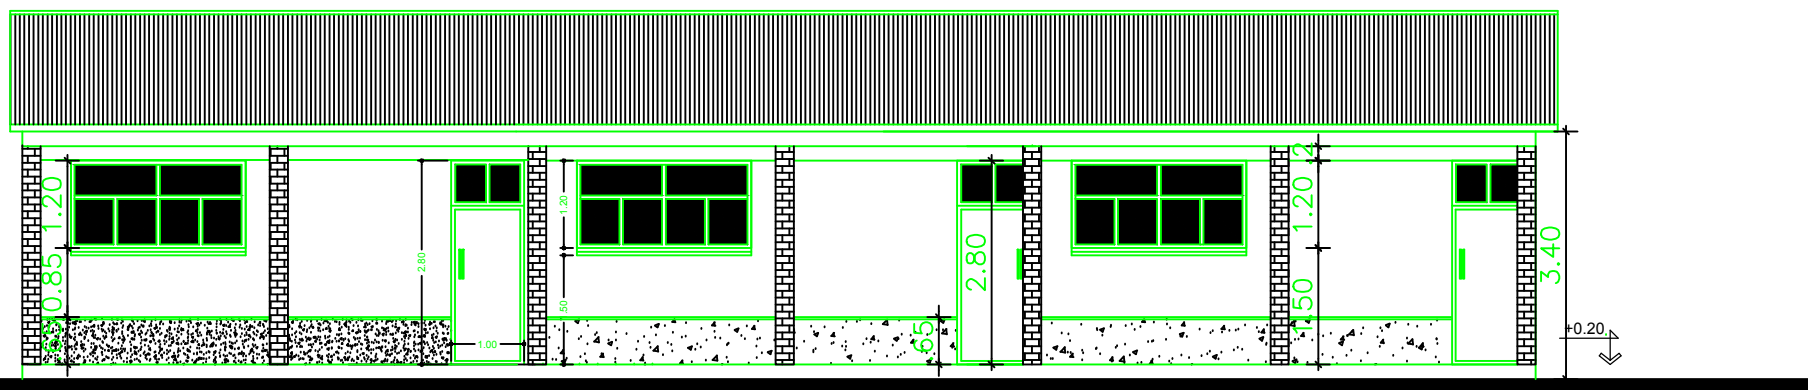

ELEVACION - TRES AULAS



GOBIERNO AUTÓNOMO MUNICIPAL DE EL ALTO

GESTIÓN : LIC. SOLEDAD CHAPETON TANCARA
 S.M.D.H. : LIC. VLADIMIR AMELLER TERRAZAS
 DIRECCION DE EDUCACION : LIC. MARCO RILMAR VERA PIZA

UNIDAD DE INFRAESTRUCTURA Y EQUIPAMIENTO

JEFE DE UNIDAD : ARQ. JUAN PAREDES DAVALOS

PROYECTISTA : ING. IVAN PACHECO G.

PROYECTO :
**REFAC. AULAS NIVEL PRIMARIA U.E.
 SAN ANTONIO**

LOCALIZACIÓN:
 DISTRITO D-8

N° LAMINA
4/7